



ČISTÍRNA ODPADNÍCH VOD

AS-VARIOcomp D 1000 EO


ŘEZ A-A

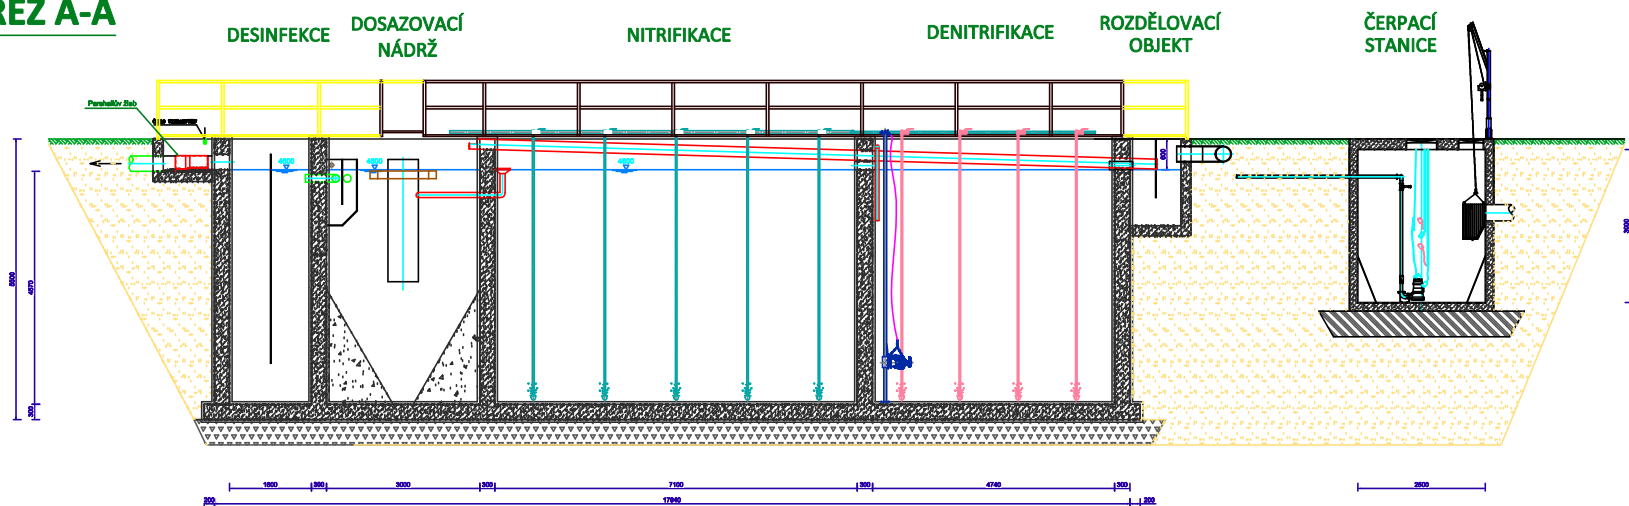

PŮDORYS

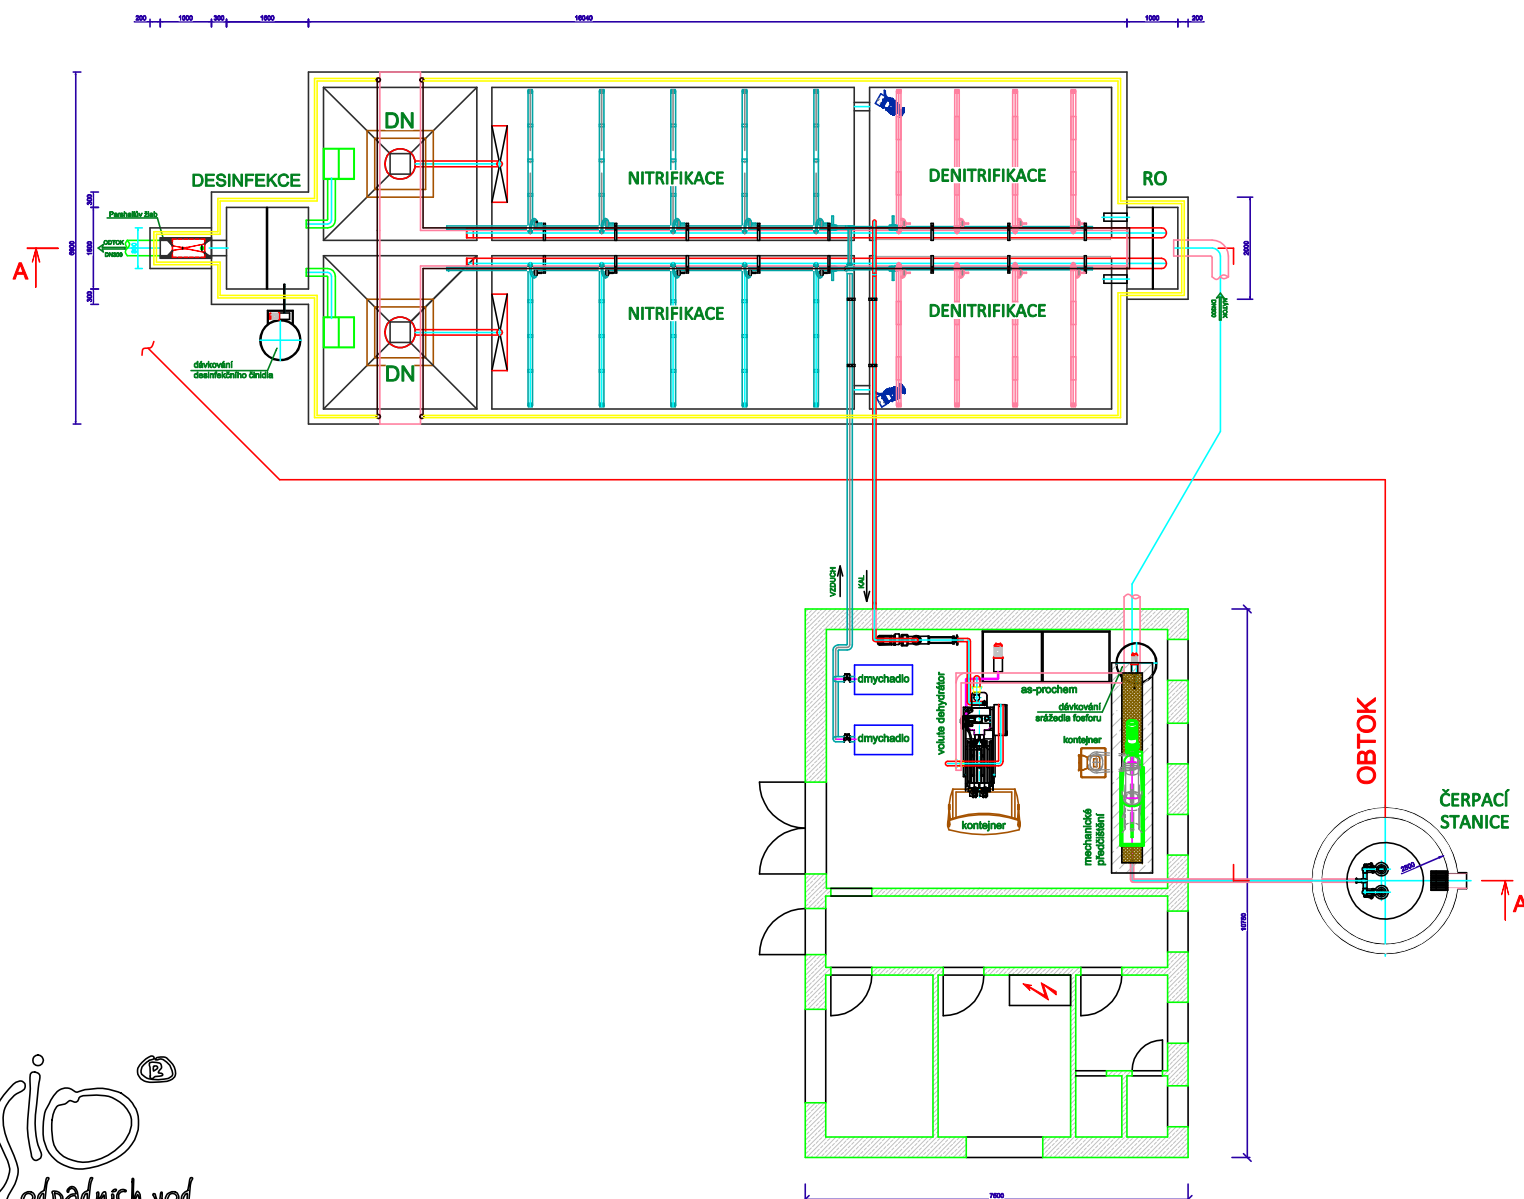


PŮDORYS

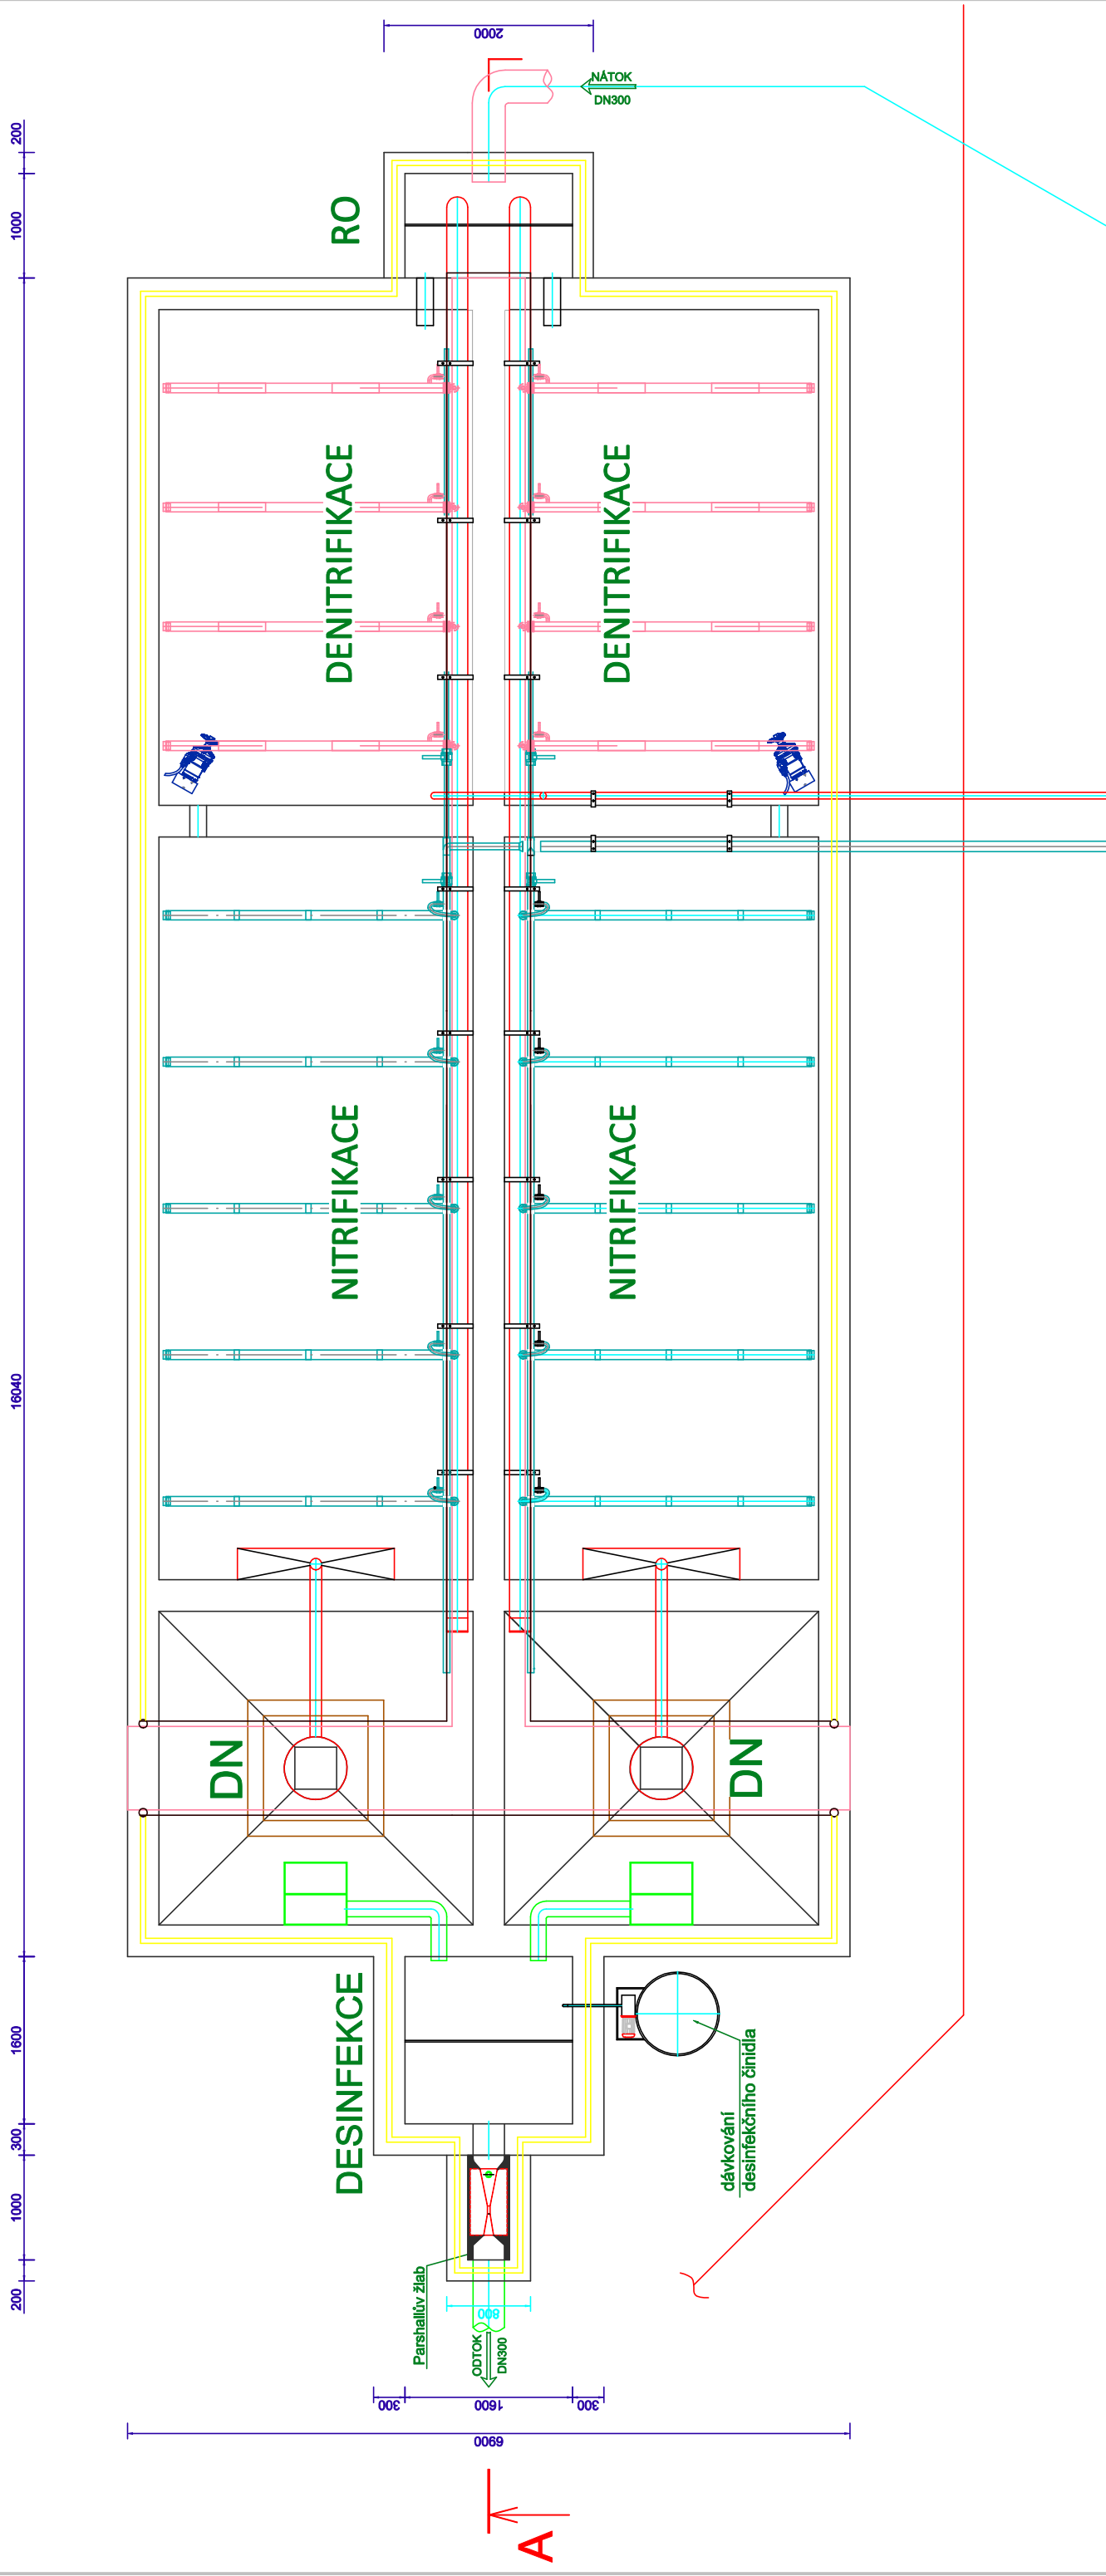

FORMÁT: A3

MĚŘÍTKO: 1:60

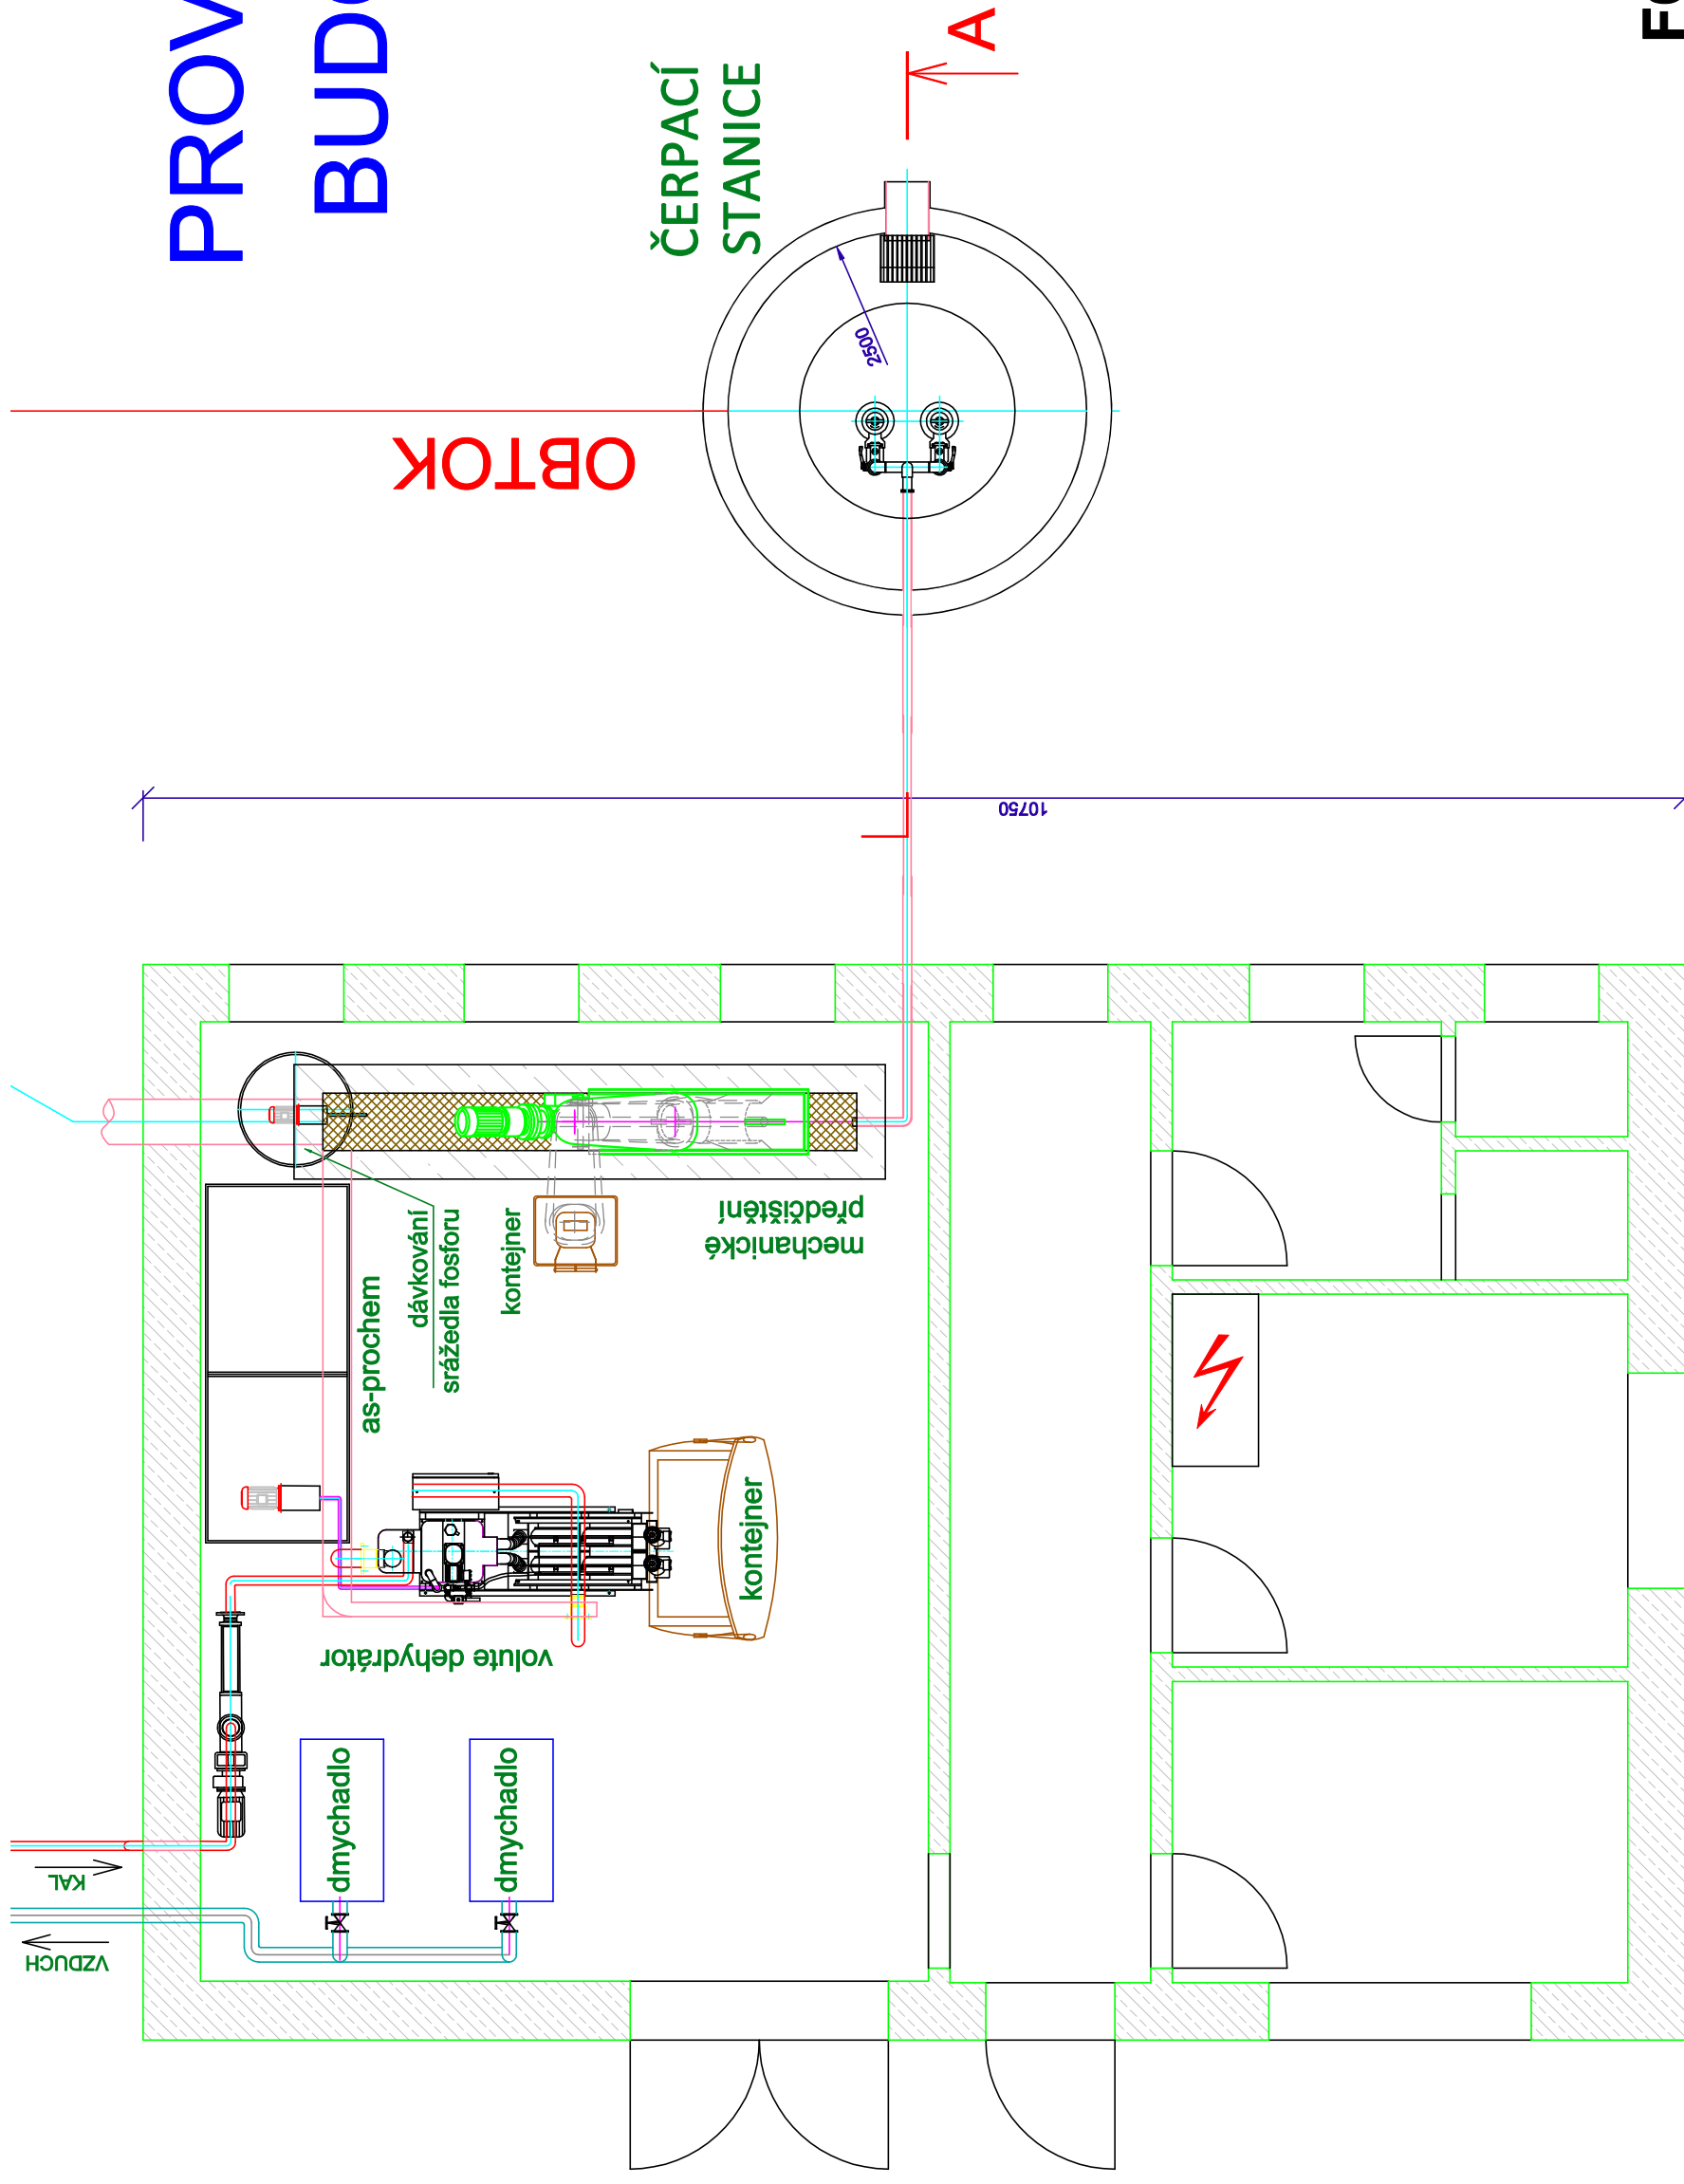

PROVOZNÍ BUDOVA

OBTOK

ČERPACÍ
STANICE

A

2500

10750

7500

FORMÁT: A3