



# ČISTÍRNA ODPADNÍCH VOD

## AS-VARIOcomp D 2000 EO


### ŘEZ A-A

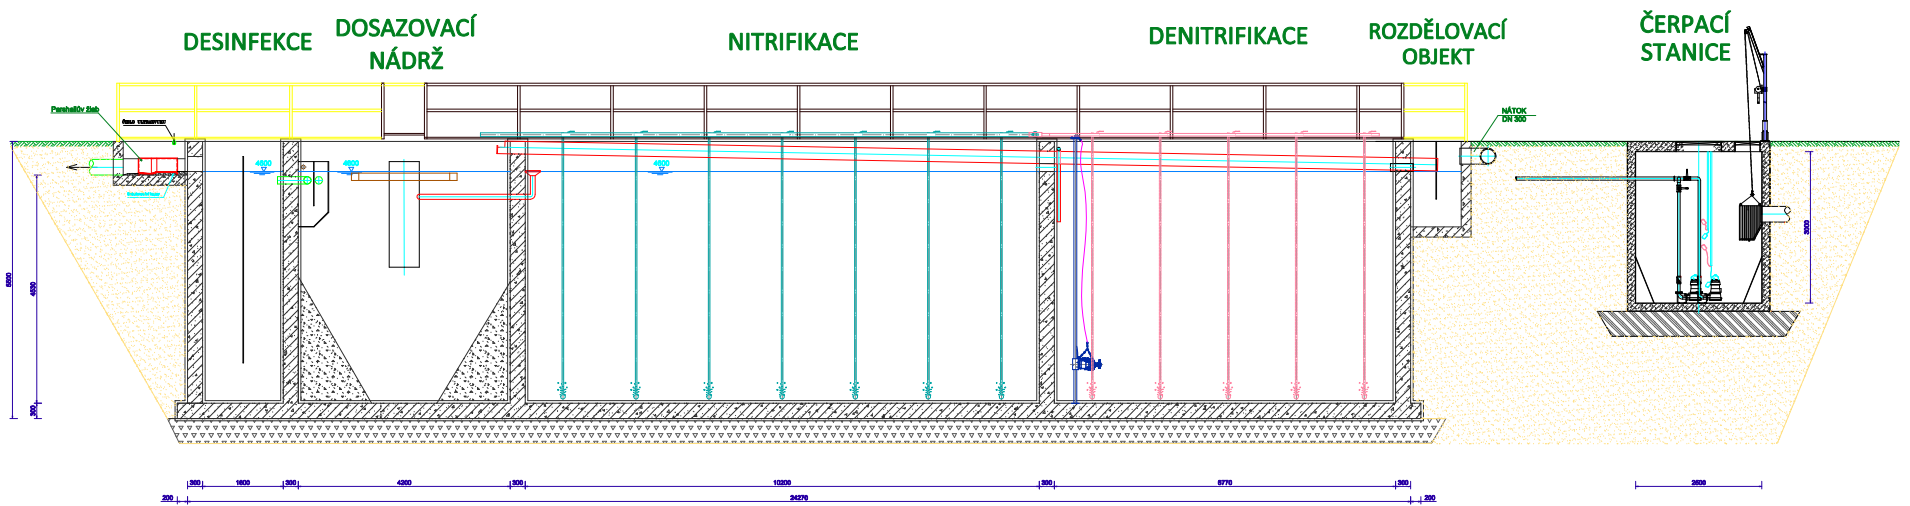

### PŮDORYS

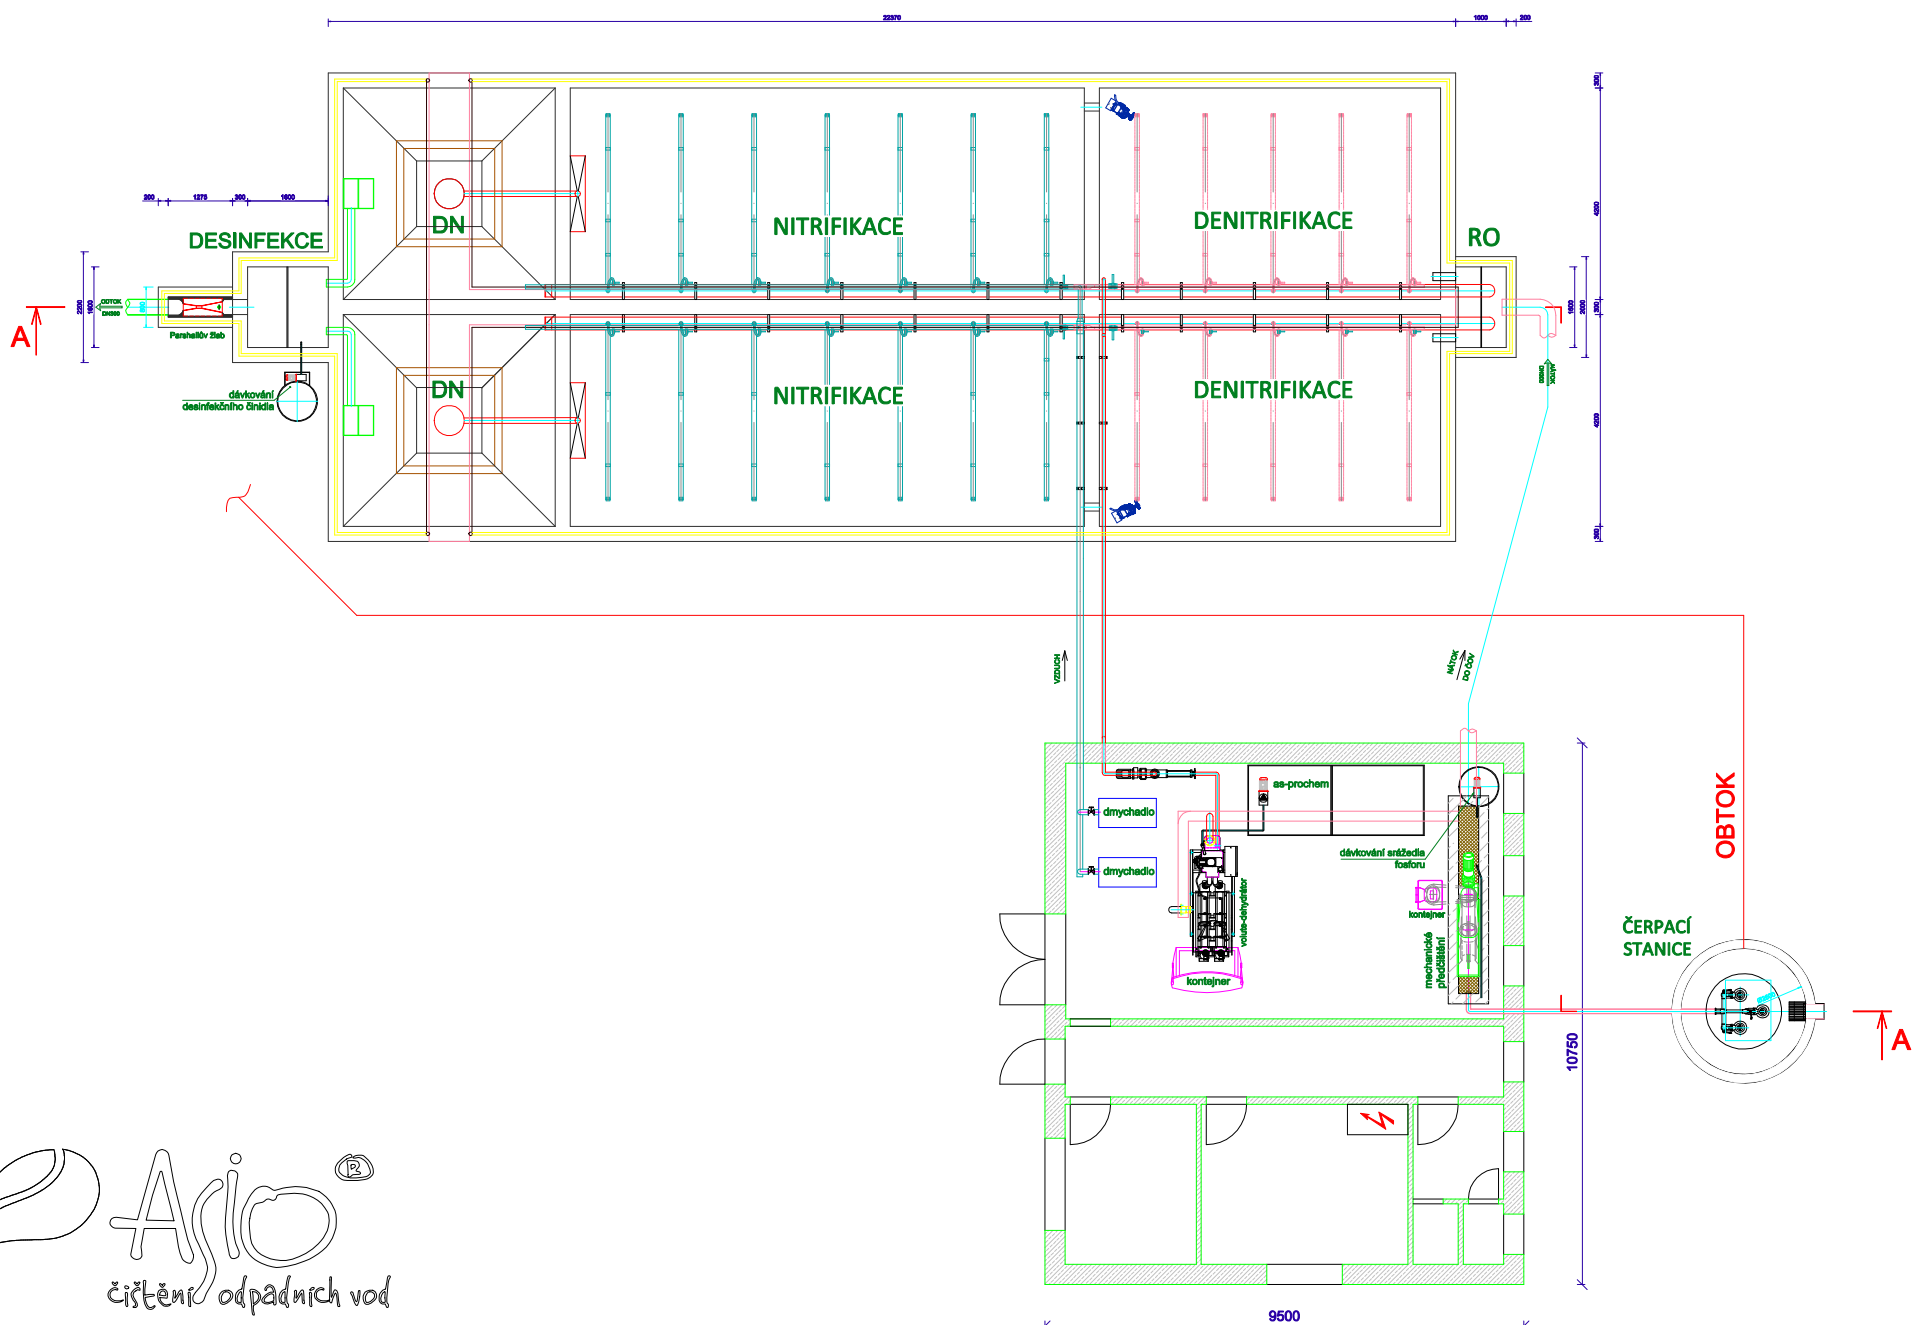


# PŮDORYS ČOV

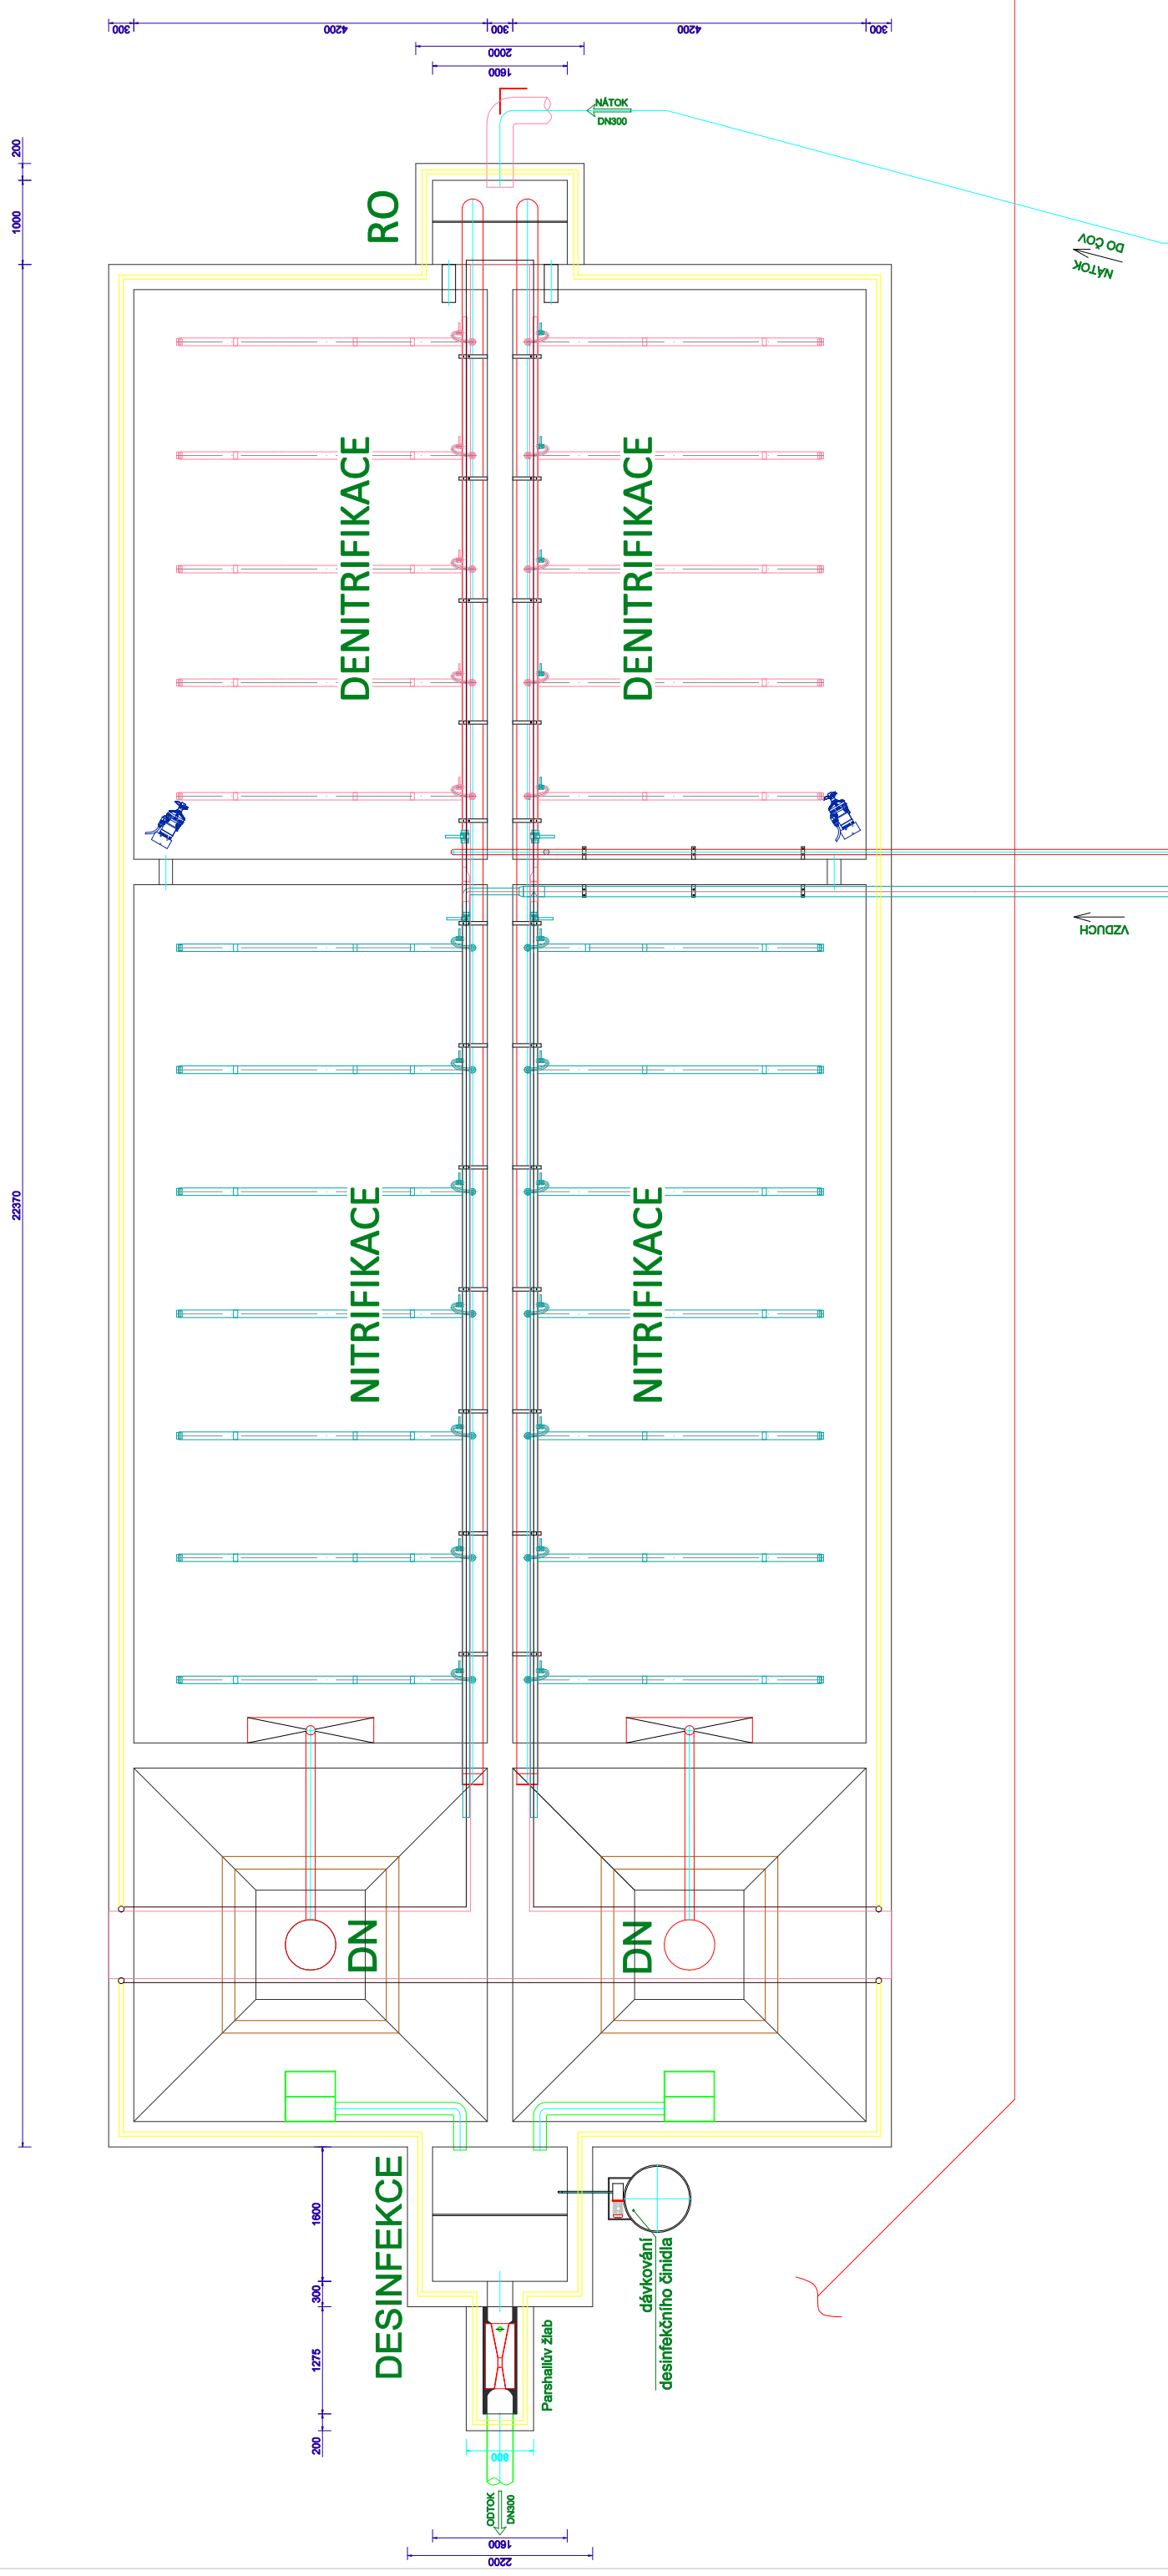


FORMÁT: A3

MĚŘÍTKO: 1:75

## ŘEZ A-A

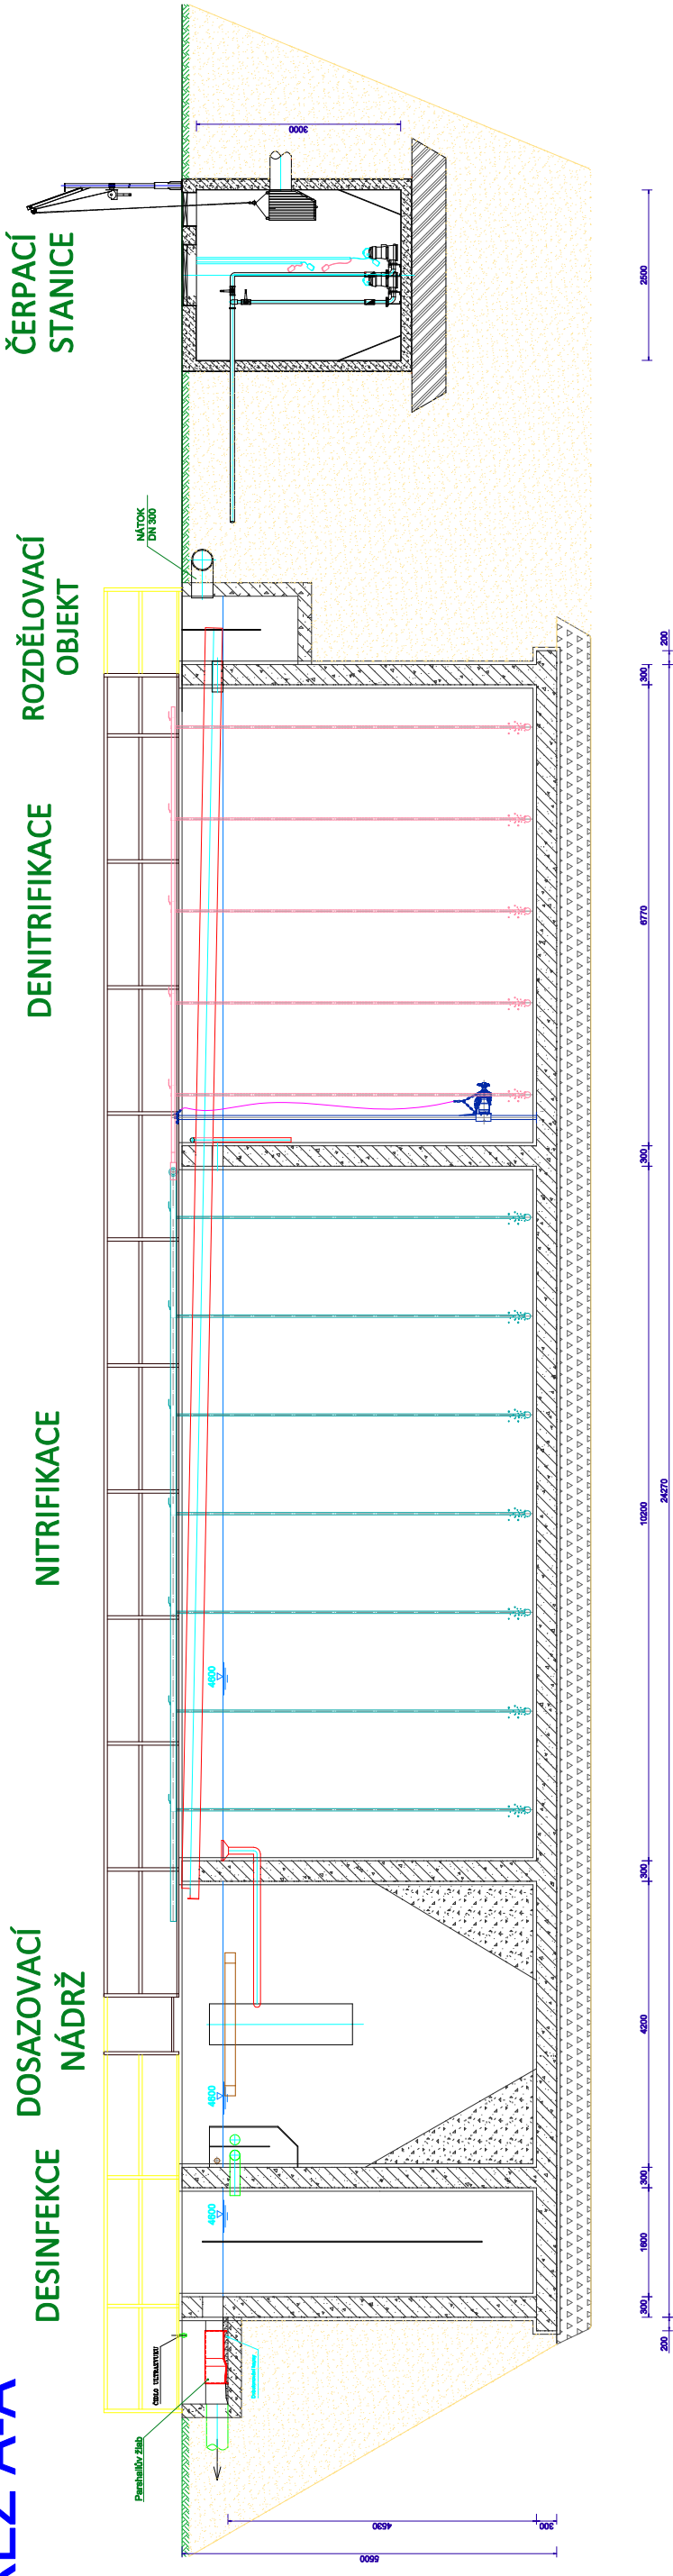

## PROVOZNÍ BUDOVA

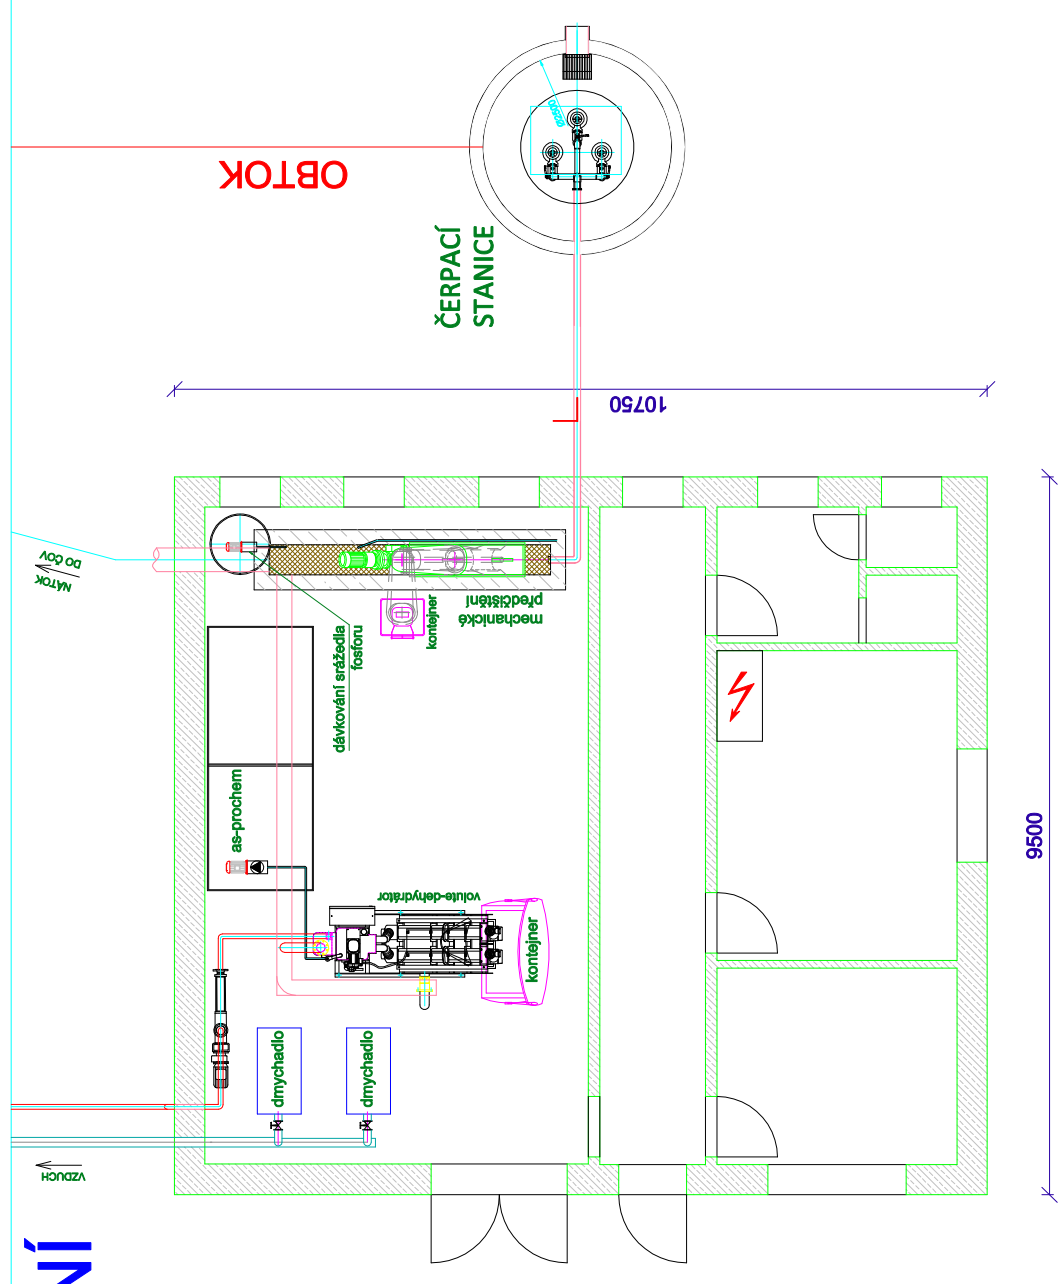

FORMÁT: A3

MĚŘÍTKO: 1:100