



PODÉLNÝ ŘEZ

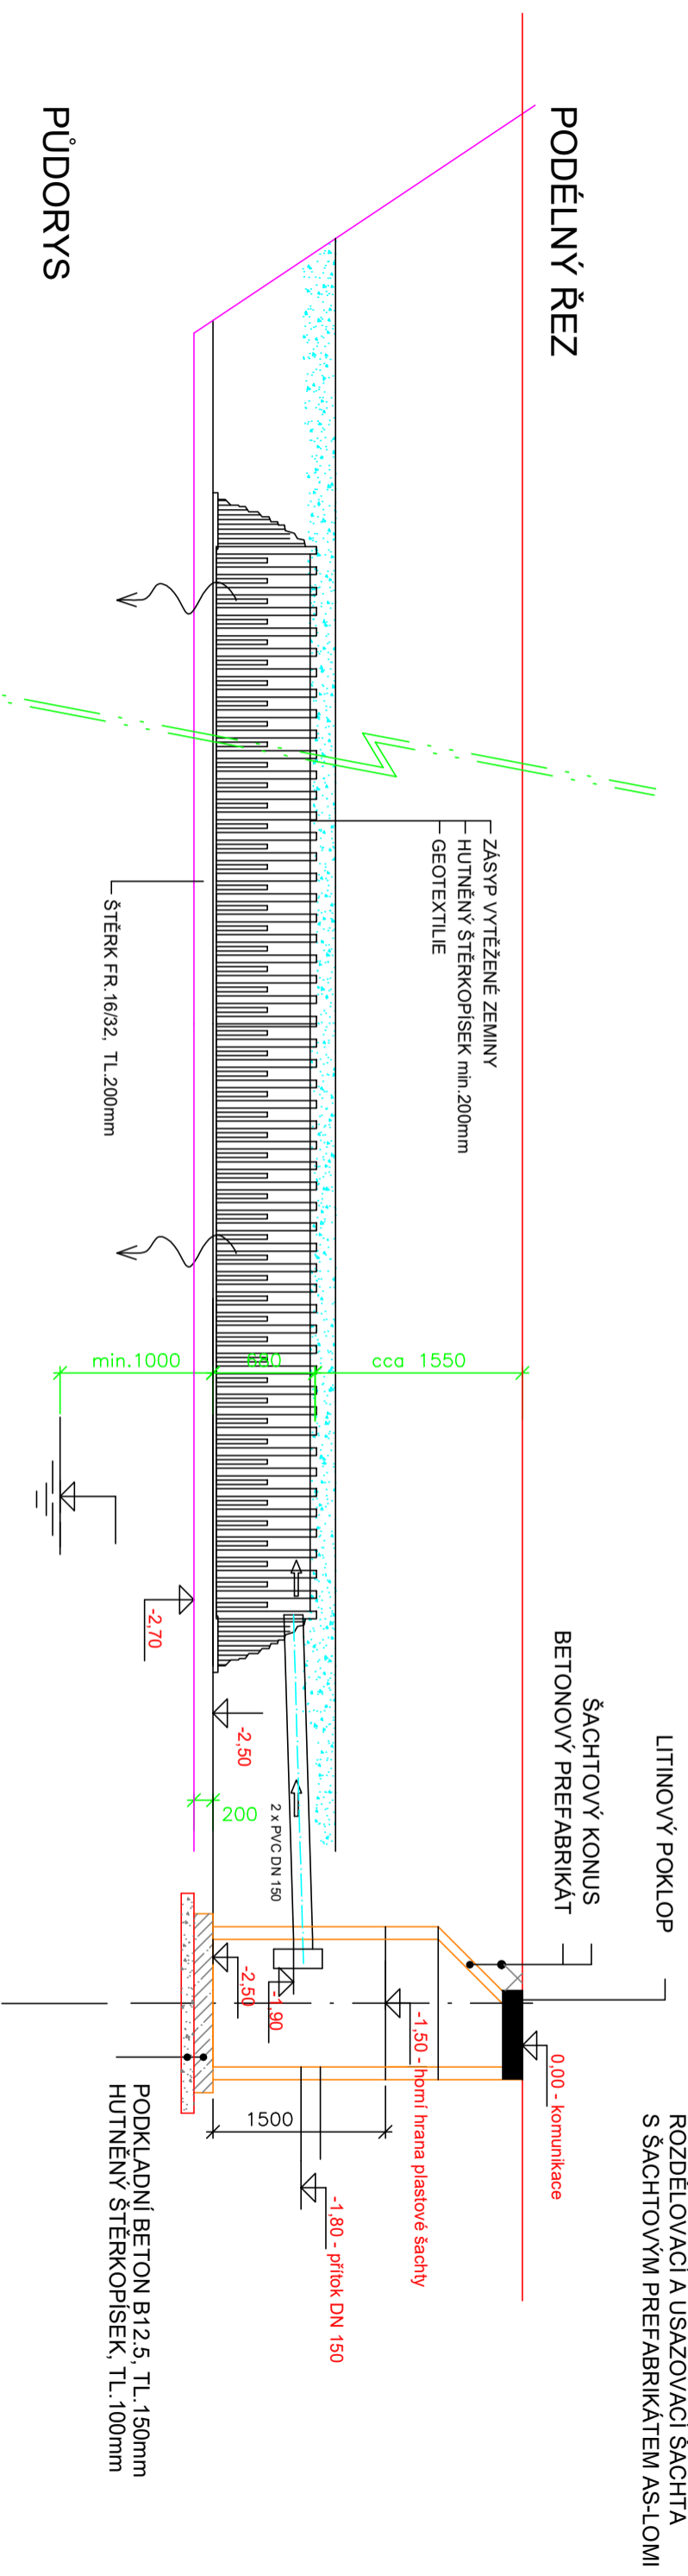

PŮDORYS

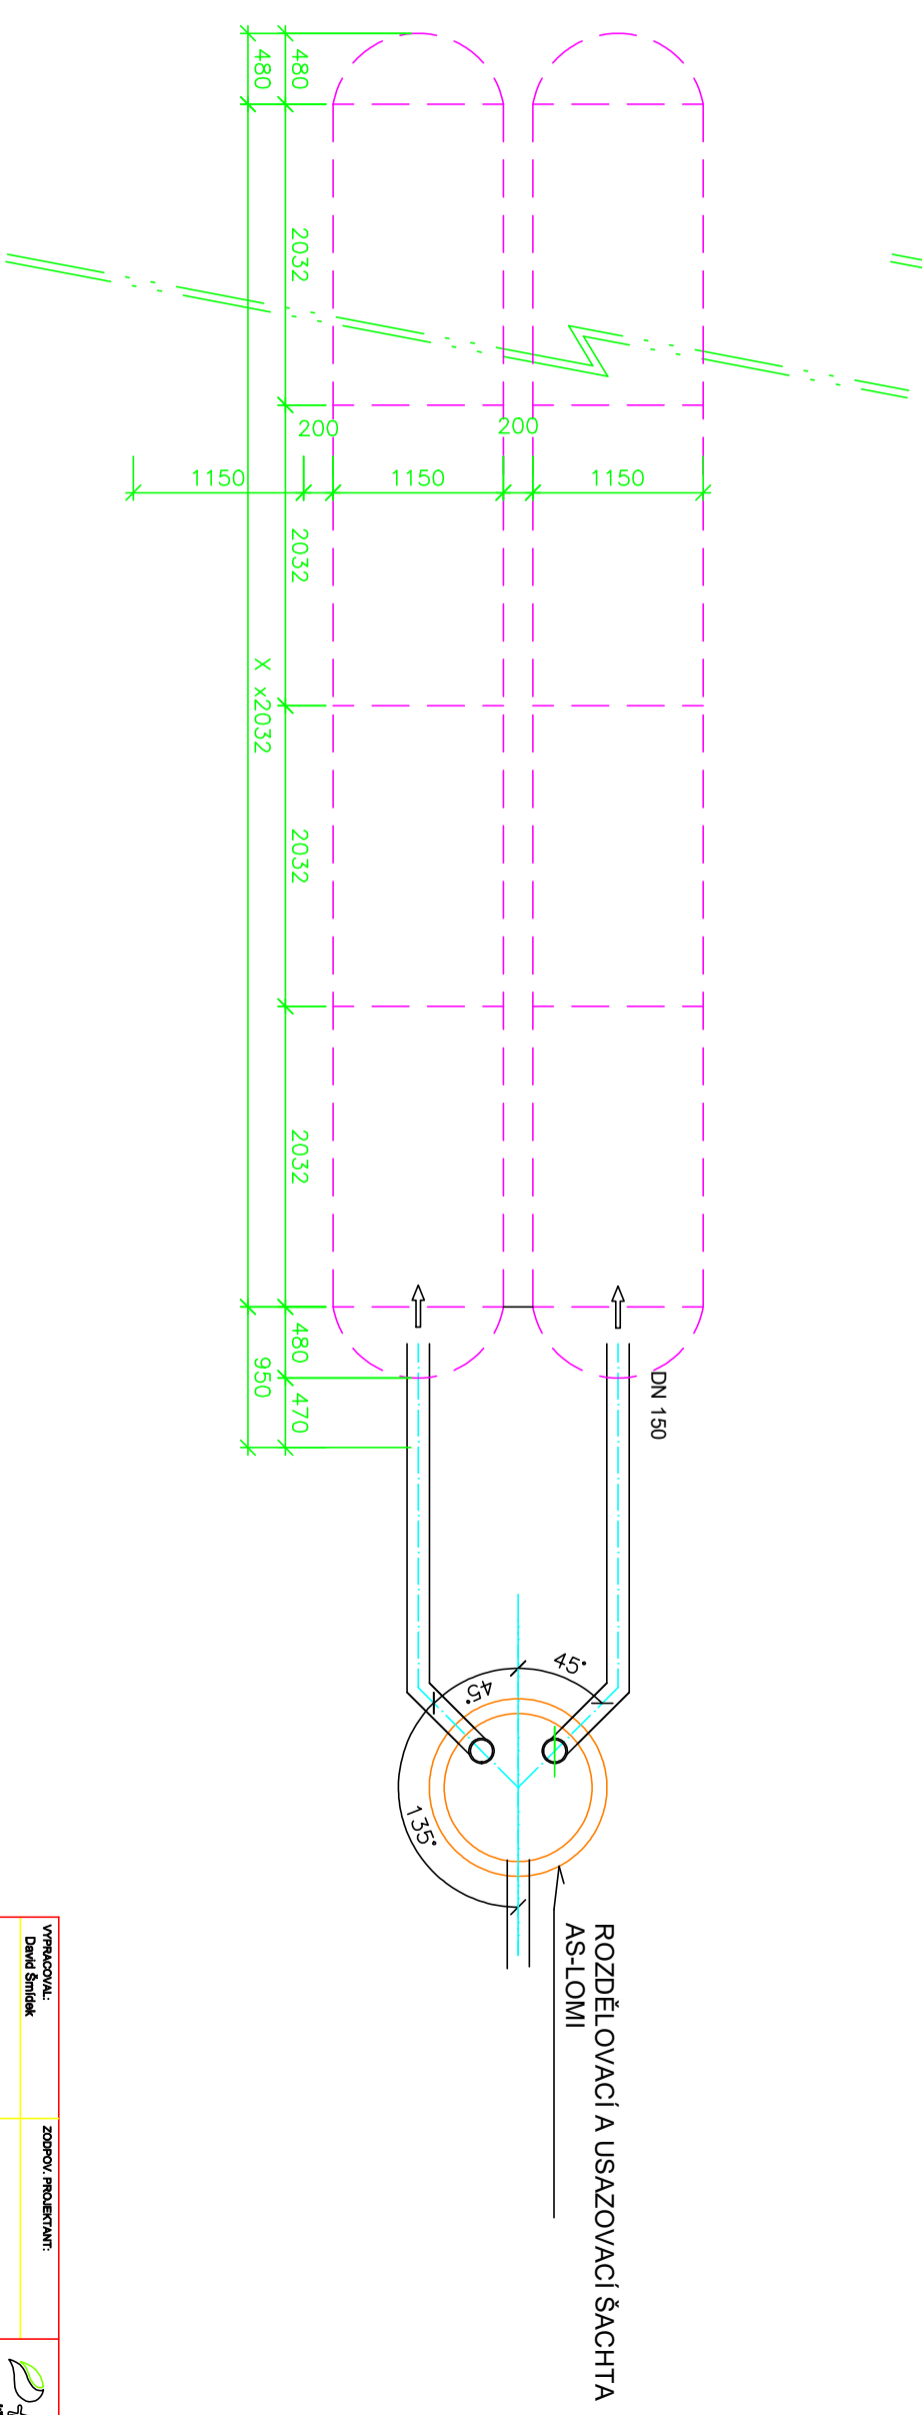

VYPRACOVAL:	ZODPOV. PROJEKTANT:	
David Šmídek		
INVESTOR:	DATAUM:	4/2022
XXX	ÚČEL:	OV-110/022
	ZMČ.Č.	
	FORMÁT:	A3
	MĚŘITVO:	1:50
Veškovací objekt	VYBR.Č.	22/1072