



ŘEZ

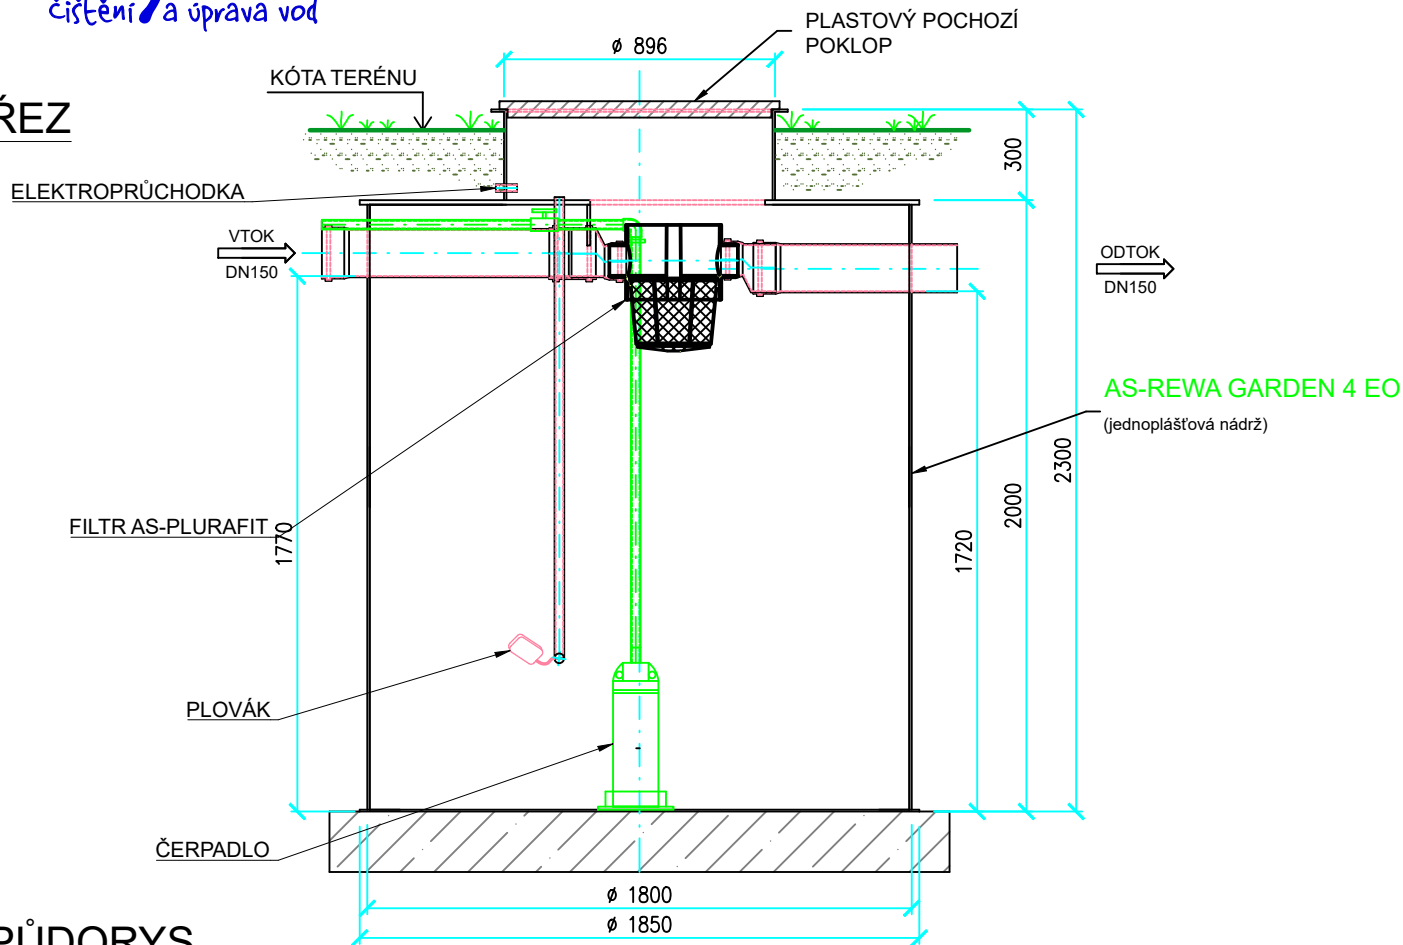

PŮDORYS

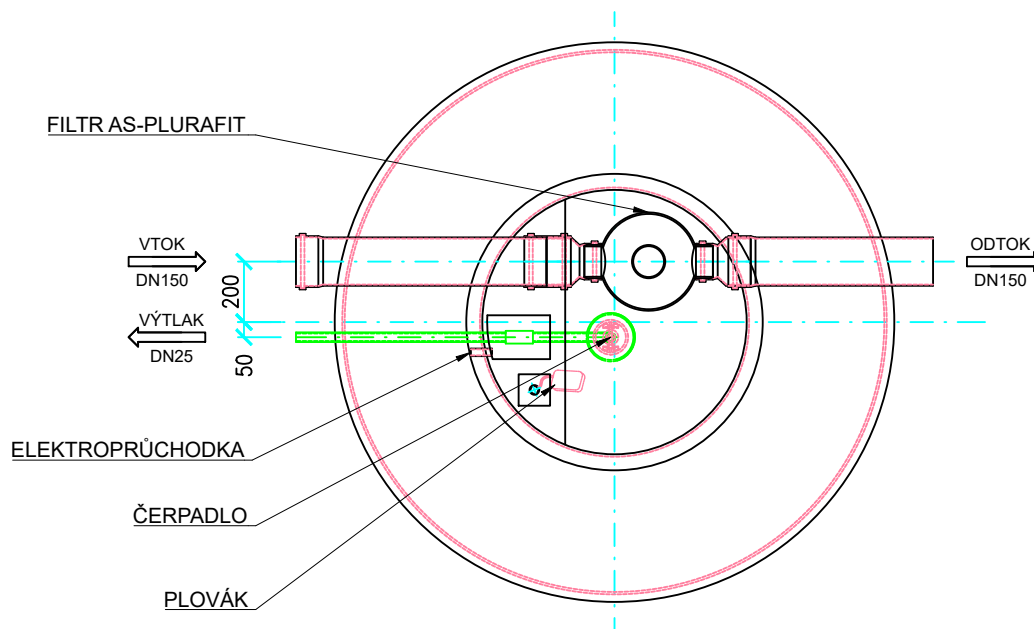

| | |
|------------------------------------|---------------------|
| TYP | AS-REWA GARDEN 4 EO |
| VÝŠKA NÁDRŽE [m] | 2000+300 |
| PRŮMĚR [mm] | 1800 |
| VÝŠKA VTOKU / ODTOKU [mm] | 1770/1720 |
| AKUMULAČNÍ OBJEM [m ³] | 4,4 |
| PŘEPRAVNÍ HMOTNOST [kg] | 230 |
| PŘEPRAVNÍ ROZMĚRY [mm] | 2100x2200x2350 |