



ŘEZ

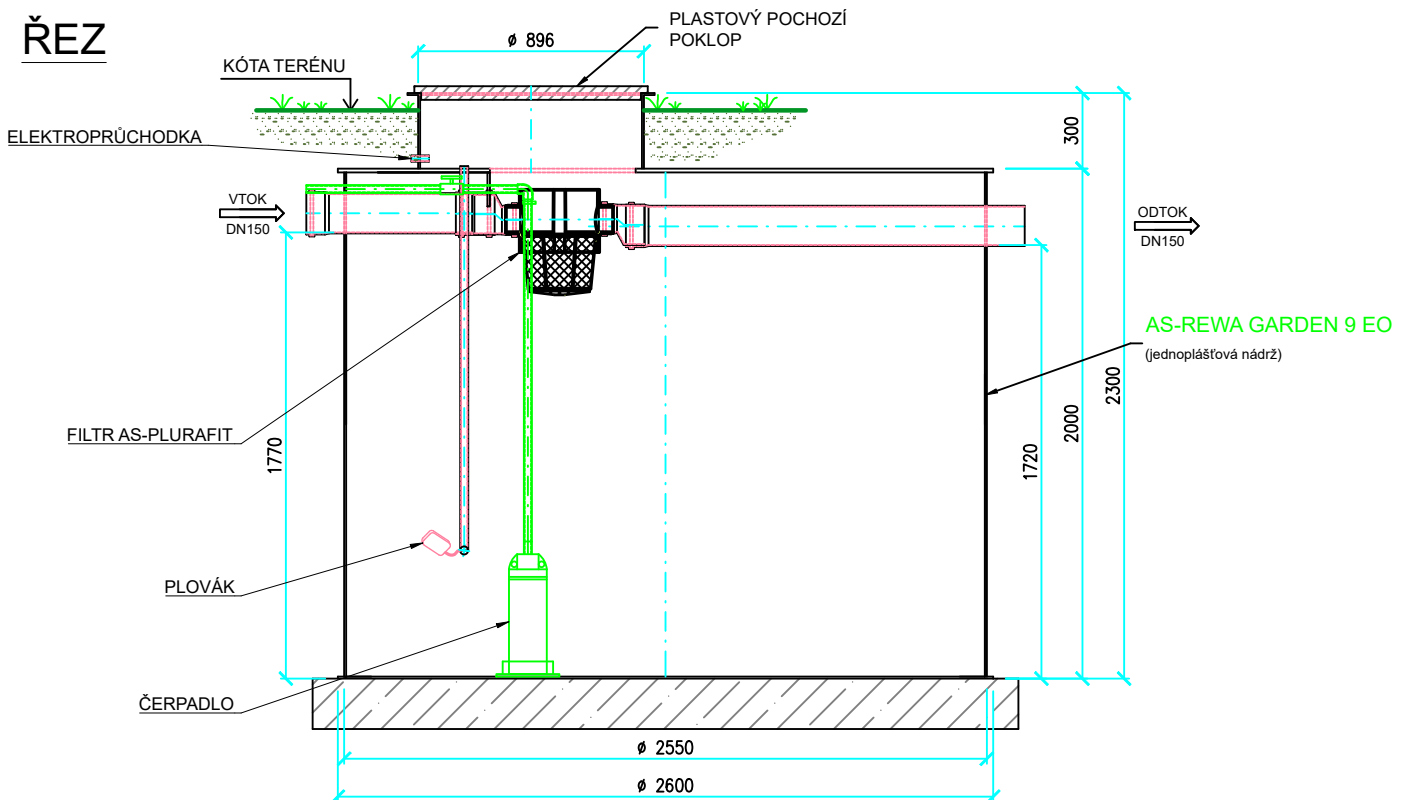

PŮDORYS

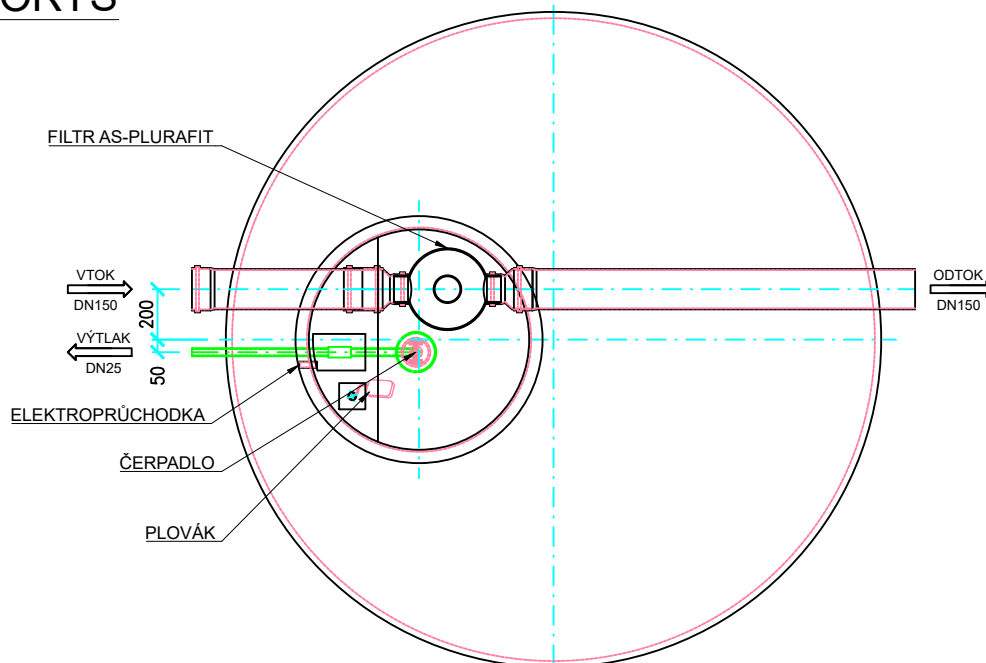

TYP	AS-REWA GARDEN 9 EO
VÝŠKA NÁDRŽE [m]	2000+300
PRŮMĚR [mm]	2550
VÝŠKA VTOKU / ODTOKU [mm]	1770/1720
AKUMULAČNÍ OBJEM [m <sup>3</sup> ]	8,8
PŘEPRAVNÍ HMOTNOST [kg]	340
PŘEPRAVNÍ ROZMĚRY [mm]	2850x2950x2350