


AS-TOP WASH 3,0

Příklad dispozice nadzemní části technologie ČOV

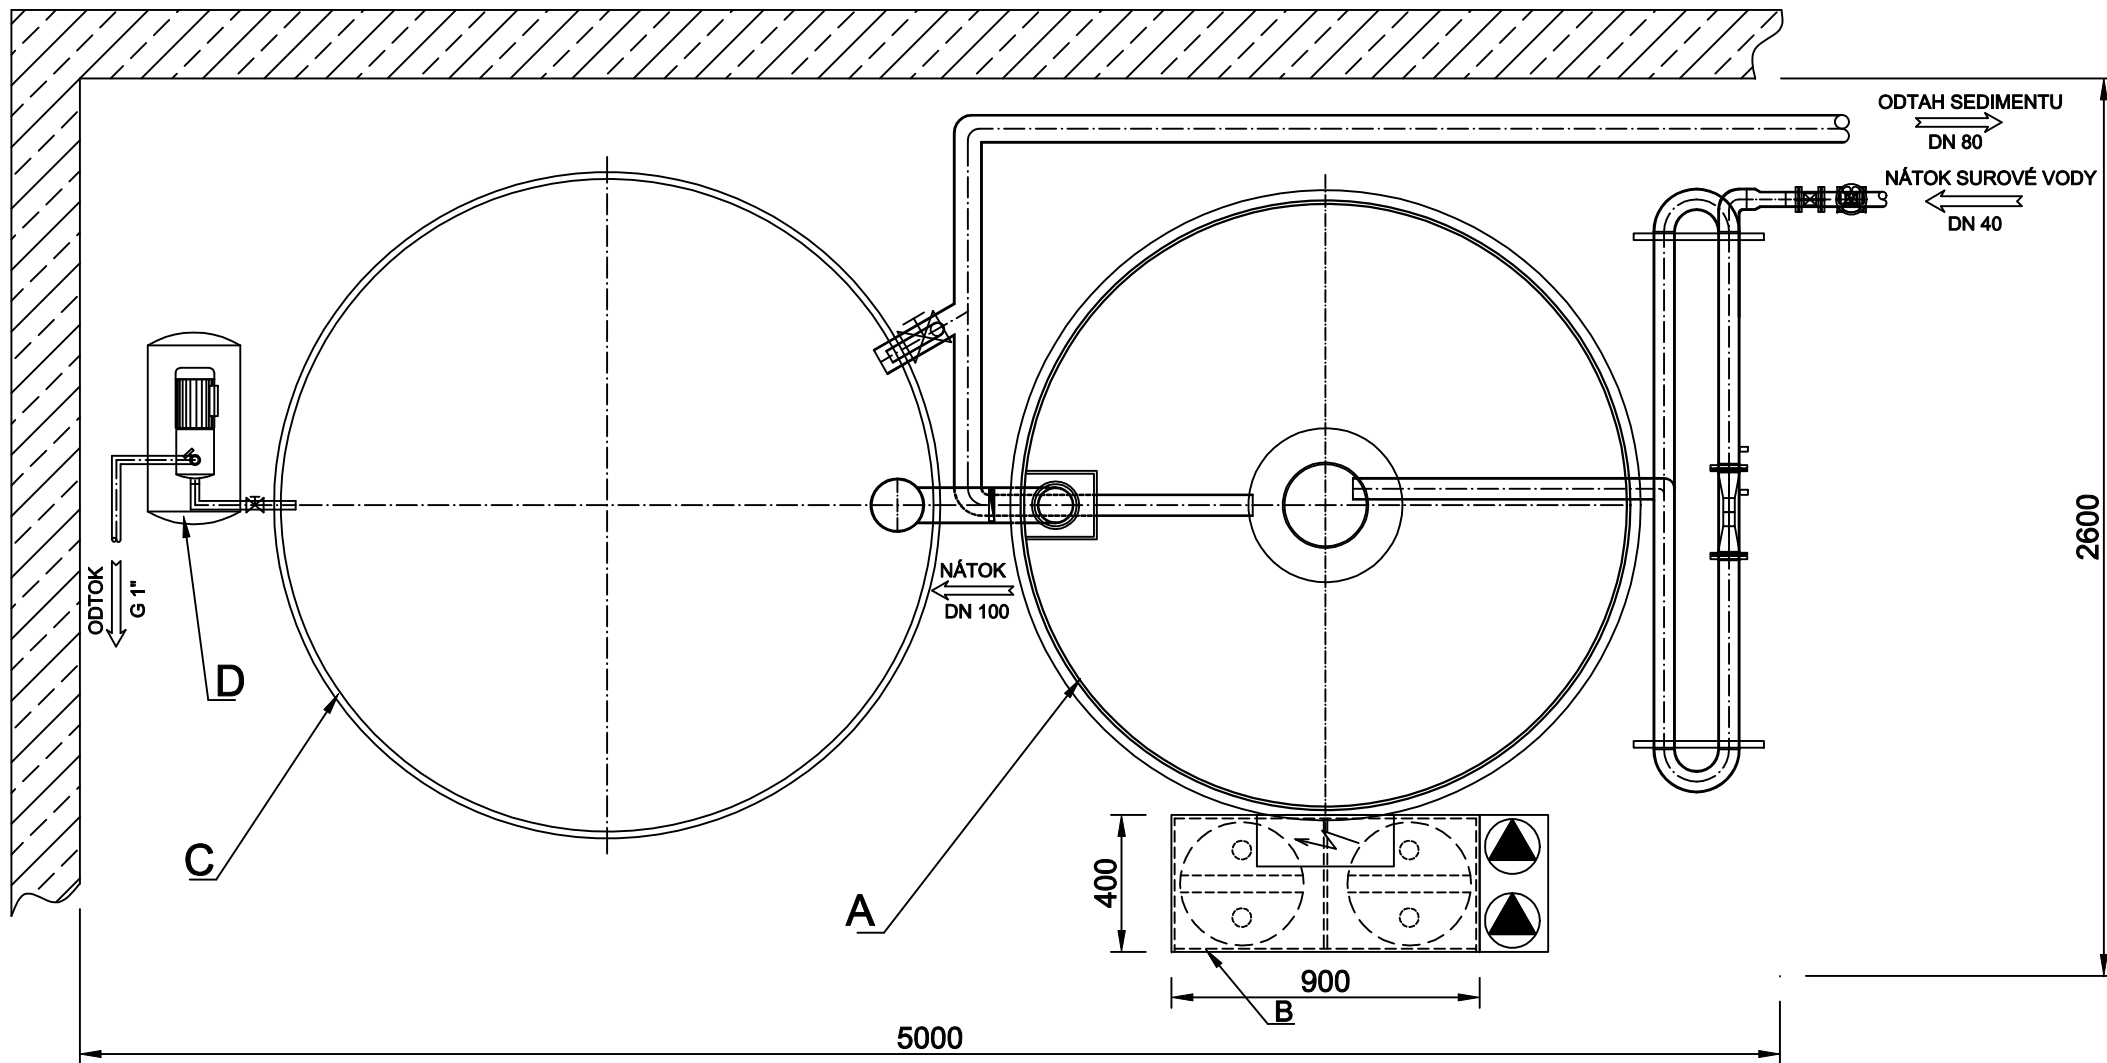

LEGENDA:

zn.	Název	Rozměr [mm]
A	SEPARAČNÍ NÁDRŽ	Ø1760 x 2300
B	SKLAD CHEMIKÁLIÍ	900 x 400
C	AKUMULAČNÍ NÁDRŽ	Ø1905 X 1500
D	AT STANICE	cca 600 x 400 x 600