



ŘEZ

ELEKTROPRŮCHODKA

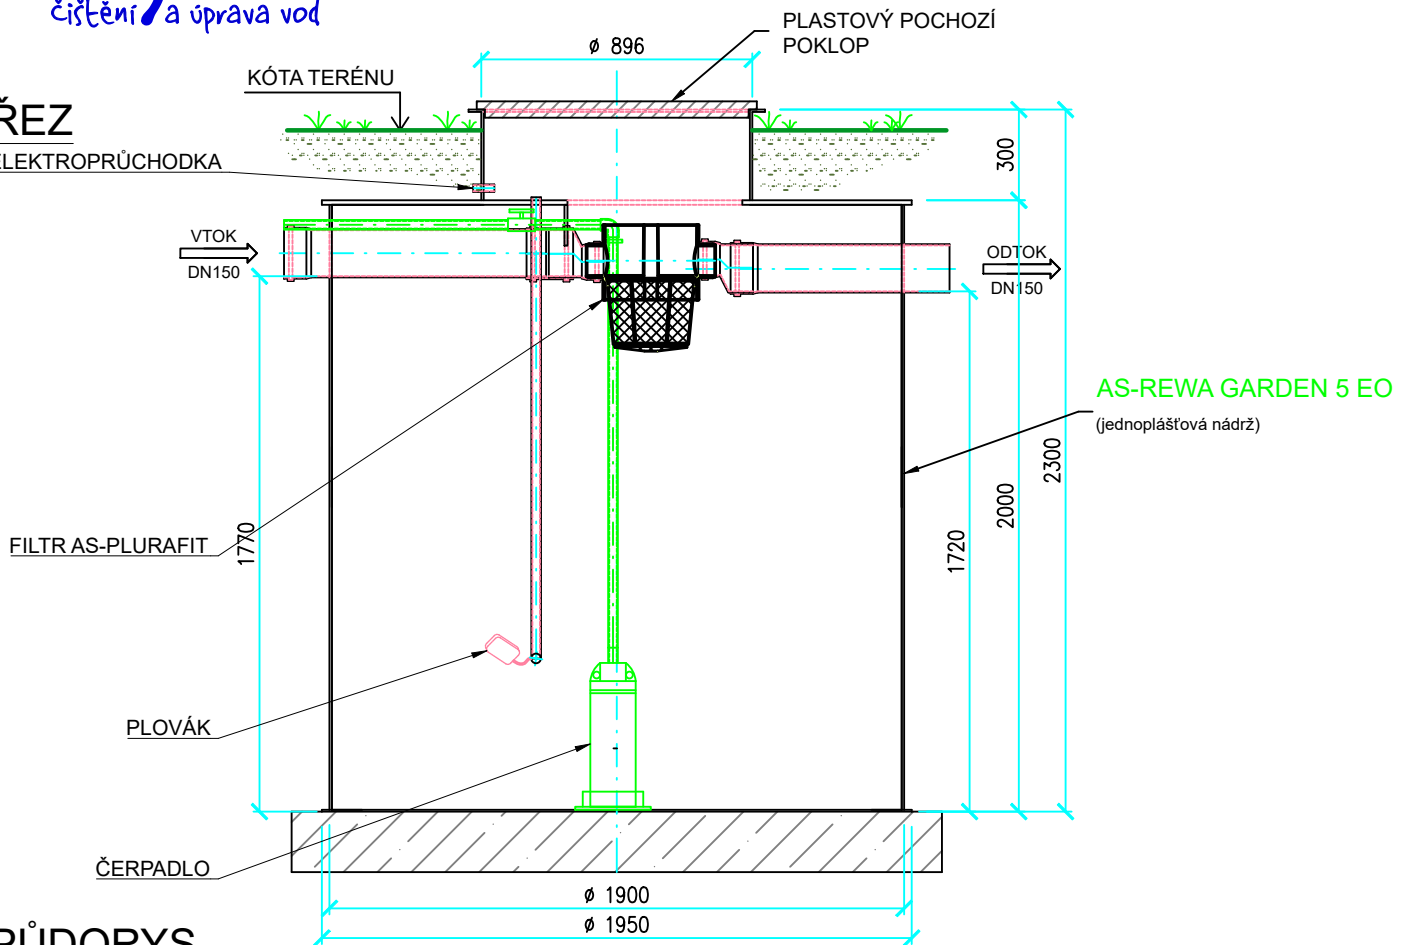

PŮDORYS

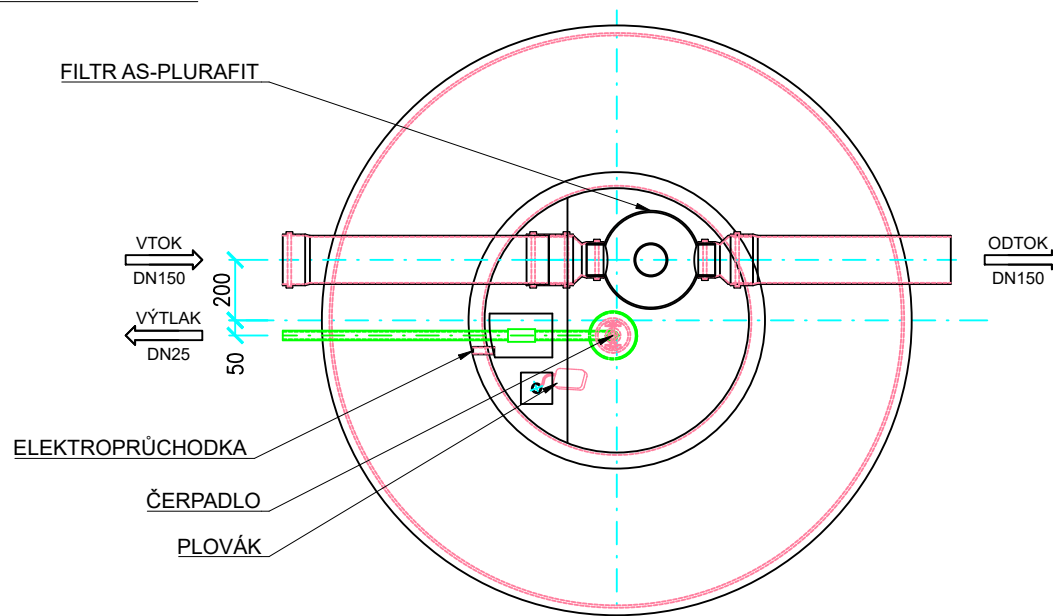

TYP	AS-REWA GARDEN 5 EO
VÝŠKA NÁDRŽE [m]	2000+300
PRŮMĚR [mm]	1900
VÝŠKA VTOKU / ODTOKU [mm]	1770/1720
AKUMULAČNÍ OBJEM [m ³]	4,9
PŘEPRAVNÍ HMOTNOST [kg]	250
PŘEPRAVNÍ ROZMĚRY [mm]	2200x2300x2350